



**PROYECTO DE REMODELACION DE LA CALLE  
SAN ANTON Y CALLE MOLINO DE VERA (ALMERIA)**

PROMOTOR:  
EXCMO. AYUNTAMIENTO DE VERA (ALMERIA).

SITUACION:  
CALLE SAN ANTON Y CALLE MOLINO DE VERA (ALMERIA)

PLANO:  
SITUACION Y EMPLAZAMIENTO


FECHA:  
**JULIO DE 2014**

ESCALA:

PLANO Nº:  
**1.**

ARQUITECTO TÉCNICO MUNICIPAL:

  
JOSE MANUEL RAMIREZ HIDALGO.

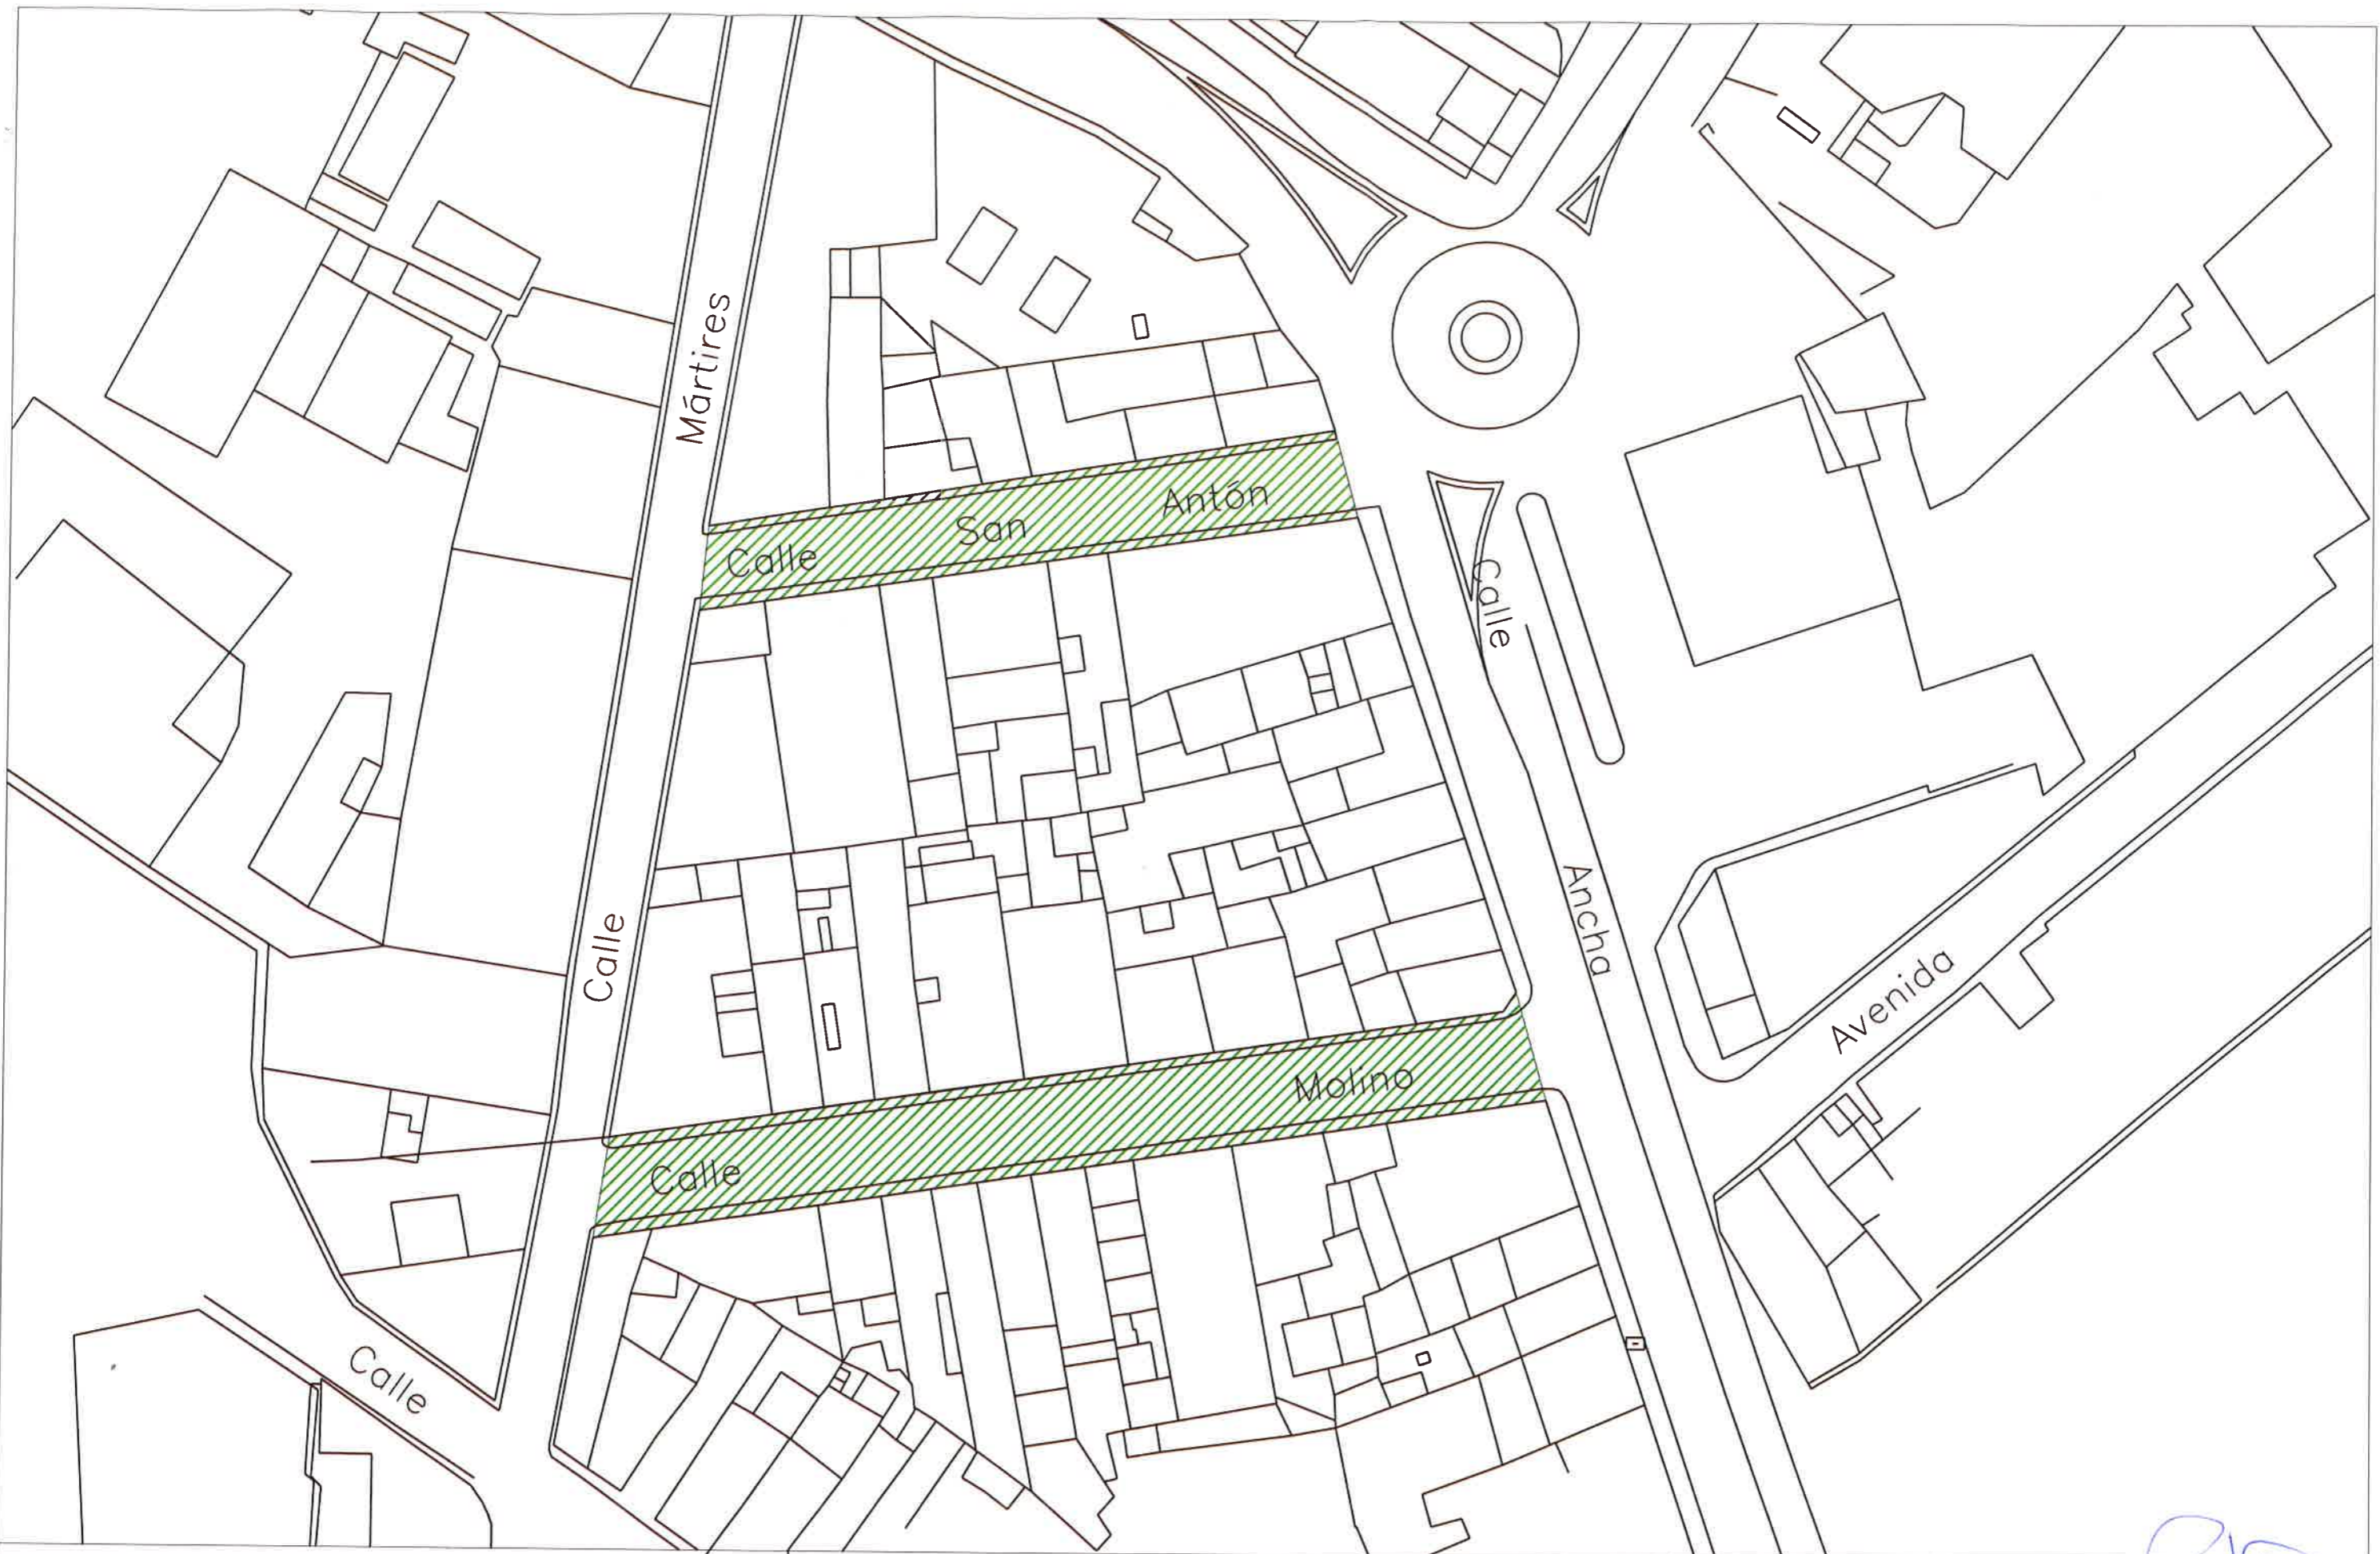

**PROYECTO DE REMODELACION DE LA CALLE  
SAN ANTON Y CALLE MOLINO DE VERA (ALMERIA)**

PROMOTOR:  
EXCMO. AYUNTAMIENTO DE VERA (ALMERIA).  
SITUACION:  
CALLE SAN ANTON Y CALLE MOLINO DE VERA (ALMERIA)

PLANO:  
PLANTA GENERAL DEL ESTADO ACTUAL  
FECHA:  
ENERO 2.014  
ESCALA:  
1/500.  
PLANO Nº:  
2.

ARQUITECTO TECNICO MUNICIPAL:  
  
JOSE MANUEL RAMIREZ HIDALGO.



**PROYECTO DE REMODELACION DE LA CALLE  
SAN ANTON Y CALLE MOLINO DE VERA (ALMERIA)**

**PROMOTOR:  
EXCMO. AYUNTAMIENTO DE VERA (ALMERIA).**

**SITUACION:  
CALLE SAN ANTON Y CALLE MOLINO DE VERA (ALMERIA)**

**PLANO:  
PLANTA DEL ESTADO REFORMADO**

**FECHA:  
ENERO 2.014**


**ESCALA:  
1/250.**

**PLANO Nº:  
3.**


**ARQUITECTO TECNICO MUNICIPAL:**

*[Signature]*


**JOSE MANUEL RAMIREZ HIDALGO.**

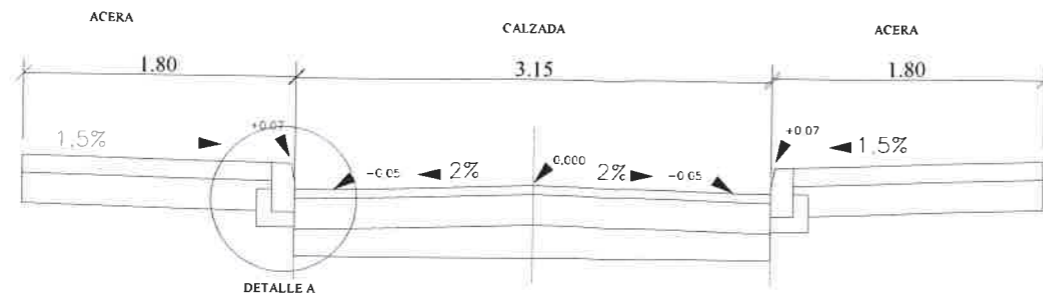

SECCION TIPO CALLE SAN ANTON. ESCALA: 1/50

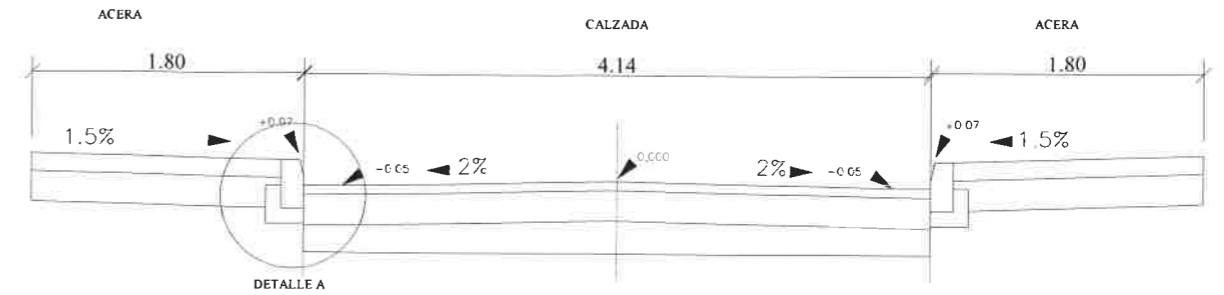

SECCION TIPO CALLE EL MOLINO. ESCALA: 1/50

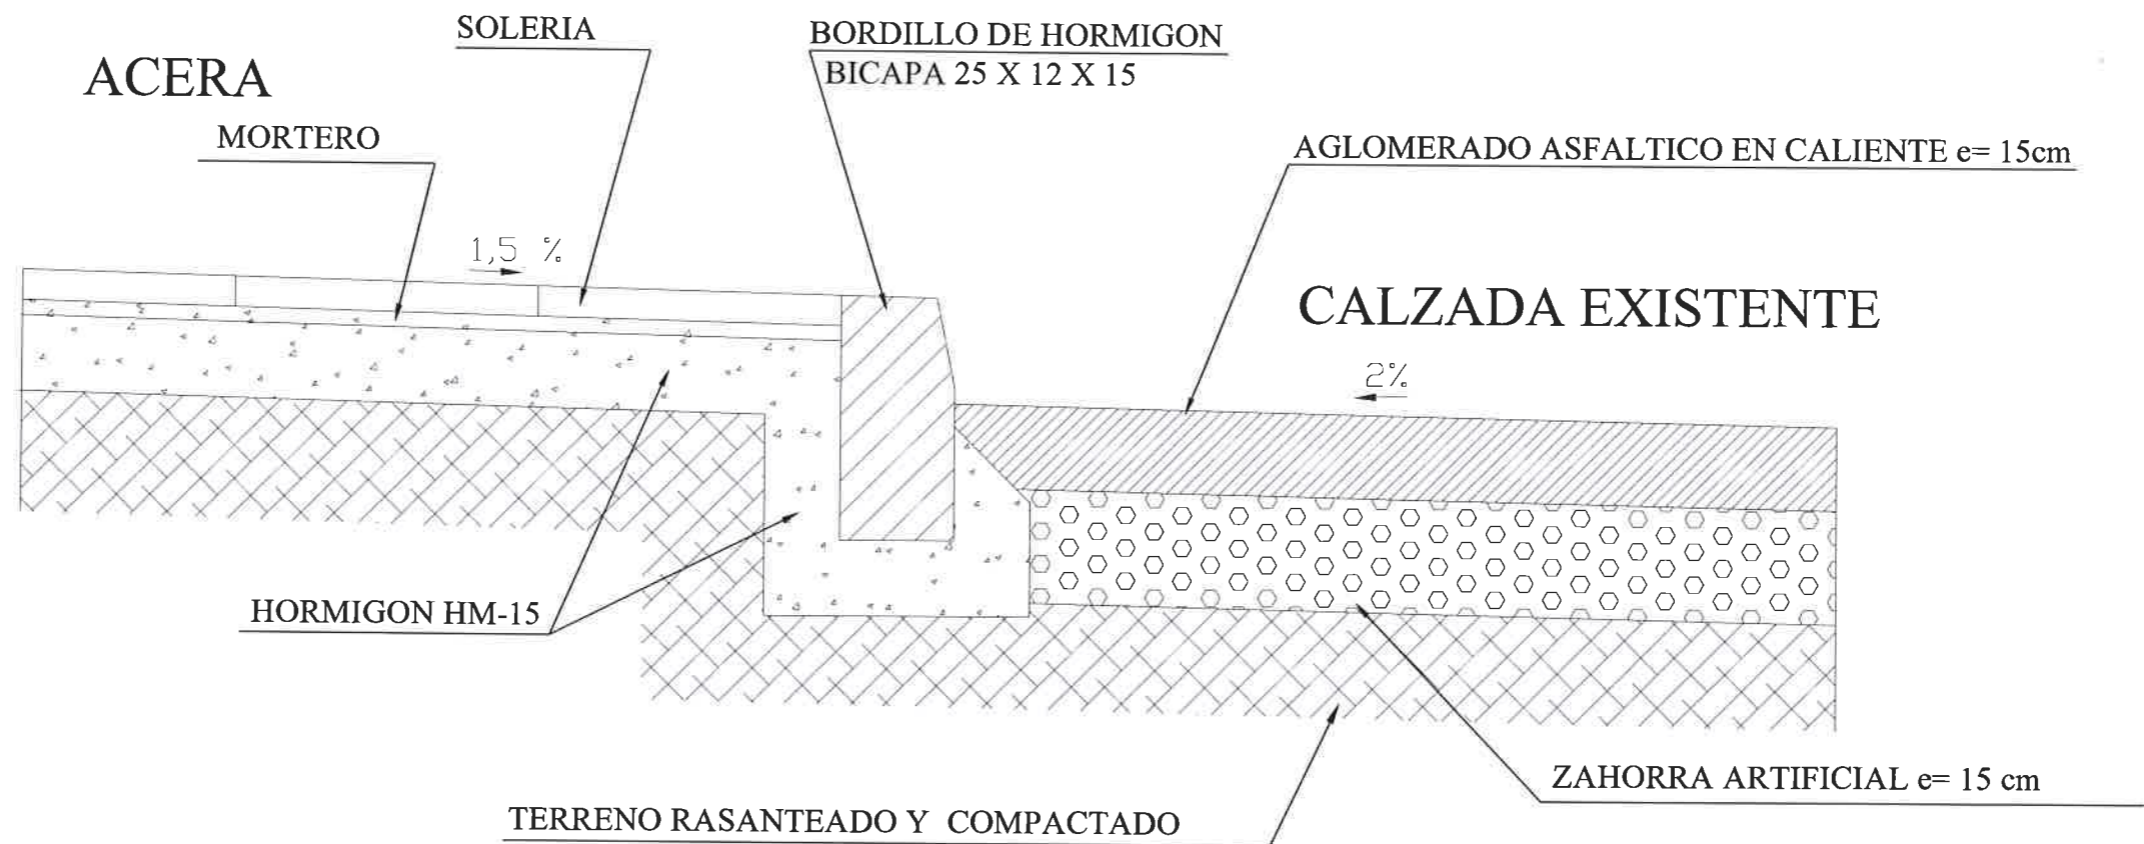

DETALLE A. ESCALA: 1/10

PROYECTO DE REMODELACION DE LA CALLE  
SAN ANTON Y CALLE MOLINO DE VERA (ALMERIA)

PROMOTOR:  
EXCMO. AYUNTAMIENTO DE VERA (ALMERIA).  
SITUACION:  
CALLE SAN ANTON Y CALLE EL MOLINO DE VERA (ALMERIA).






PLANO:  
SECCION TRANSVERSAL Y DETALLE.

FECHA:  
JULIO DE 2014

ESCALA:

PLANO N°:  
4.

ARQUITECTO TECNICO MUNICIPAL:  
  
JOSE MANUEL RAMIREZ HIDALGO.

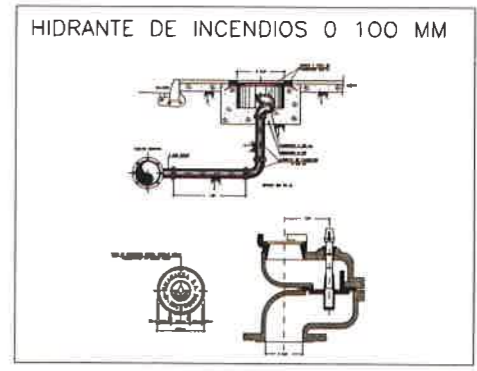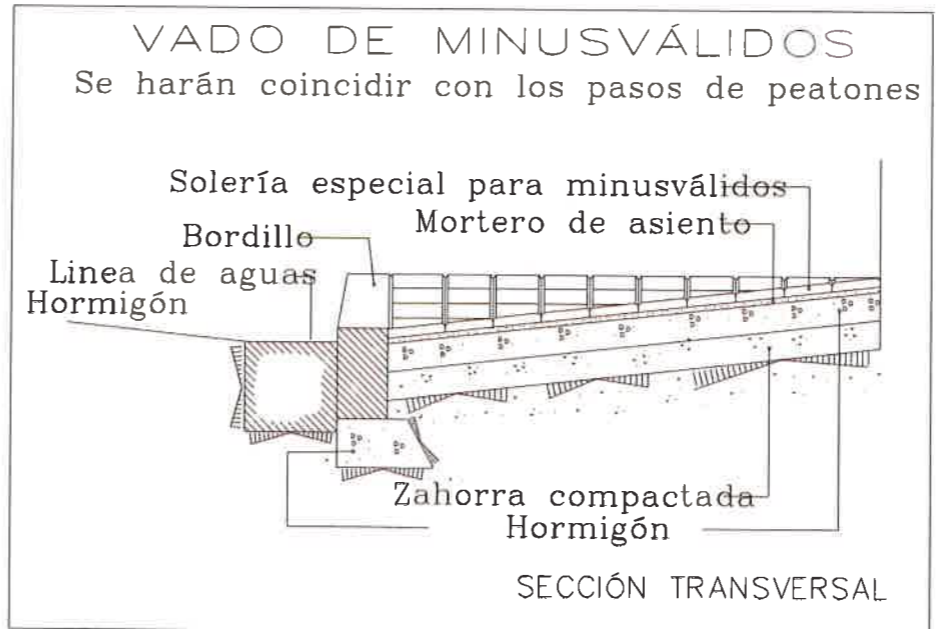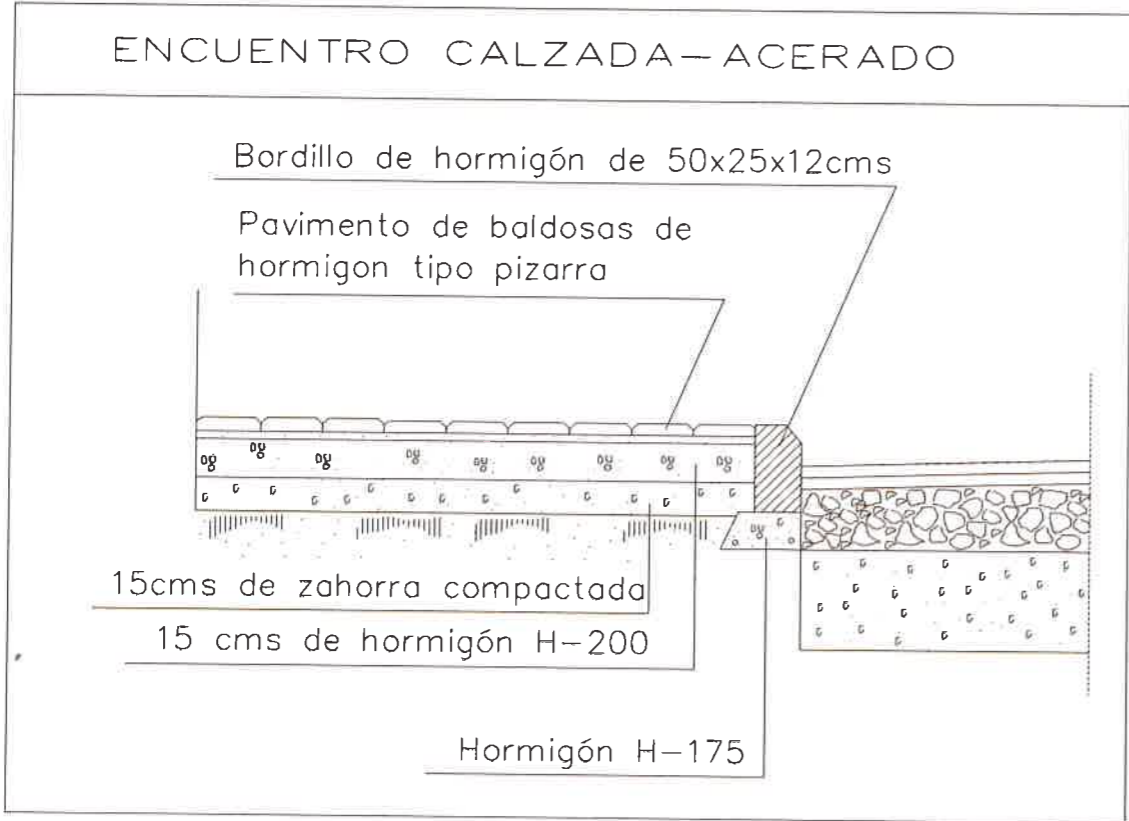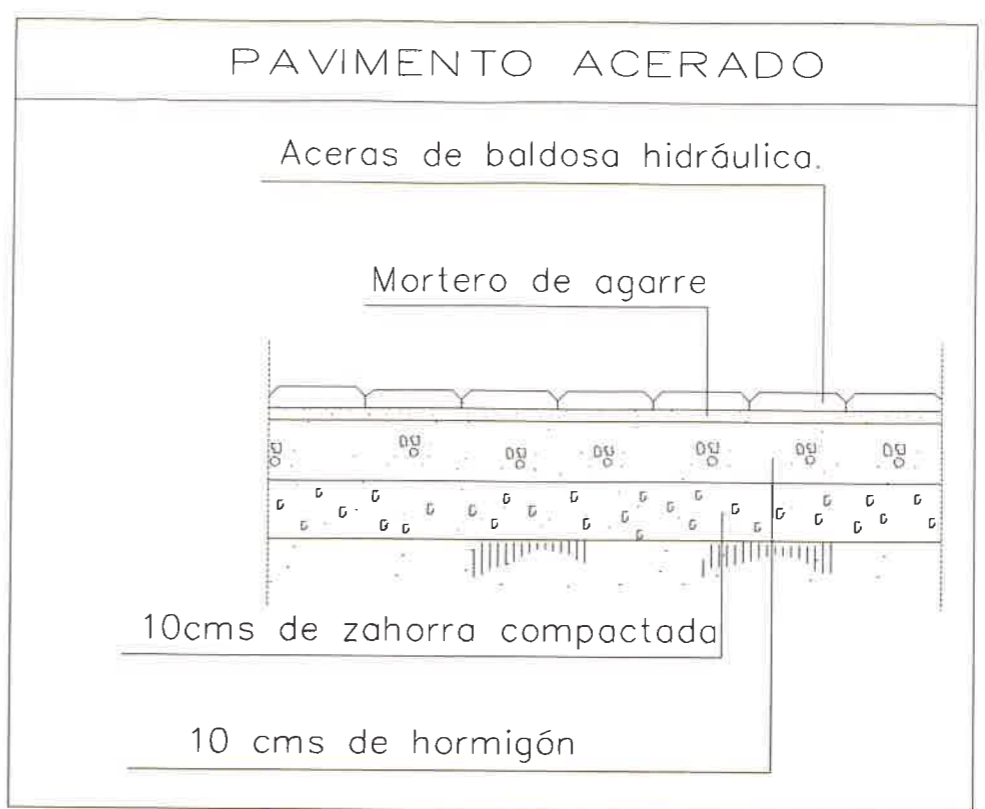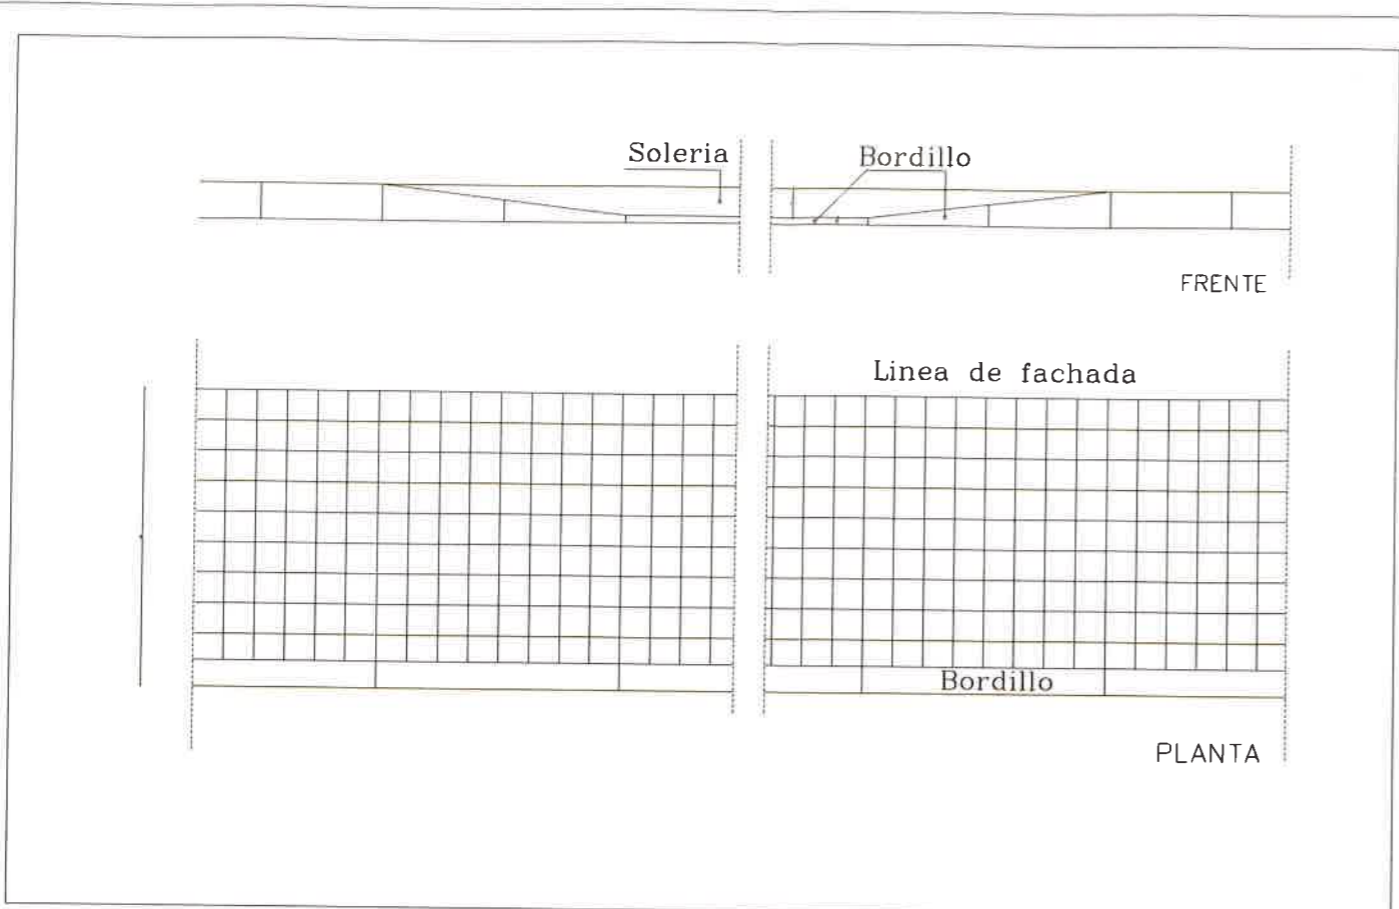

**PROYECTO DE REMODELACION DE LA CALLE  
SAN ANTON Y CALLE MOLINO DE VERA (ALMERIA)**

PROMOTOR:  
EXCMO. AYUNTAMIENTO DE VERA (ALMERIA).

SITUACION:  
CALLE SAN ANTON Y CALLE MOLINO DE VERA (ALMERIA)

PLANO:  
DETALLES PAVIMENTACION

FECHA:  
**JULIO DE 2014**

ESCALA: PLANO Nº:  
5.

ARQUITECTO TECNICO MUNICIPAL:  
  
JOSE MANUEL RAMIREZ HIDALGO.